

ΕΦΗΜΕΡΙΣ ΤΗΣ ΚΥΒΕΡΝΗΣΕΩΣ
ΤΗΣ ΕΛΛΗΝΙΚΗΣ ΔΗΜΟΚΡΑΤΙΑΣ

ΑΘΗΝΑ 21 ΝΟΕΜΒΡΙΟΥ 1983 | ΤΕΥΧΟΣ ΤΕΤΑΡΤΟ | ΑΡΙΘΜΟΣ ΦΥΛΛΟΥ 713

ΠΕΡΙΕΧΟΜΕΝΑ

ΑΠΑΛΛΟΤΡΙΩΣΕΙΣ

ΑΠΟΦΑΣΕΙΣ

ΑΠΑΛΛΟΤΡΙΩΣΕΙΣ

ΑΠΟΦΑΣΕΙΣ

Αριθ. 1771 (1)

Κήρυξη αναδασωτέας έκτασης 3,979 στρεμμάτων, στη θέση 'Ανω Μπόση ή Σφαλάχτα Περιφερείας Αδαμίου Ναυπλίας.

Ο ΝΟΜΑΡΧΗΣ ΑΡΓΟΛΙΔΑΣ

'Εχοντας υπόψη :

1. Τις διατάξεις για διοικητική αποκέντρωση.

2. Τις διατάξεις του άρθρου 117 παρ. 3 του Συντάγματος.

3. Τις διατάξεις του Ν. 998/79 «περί προστασίας των δασών κ.λ.π. και ειδικότερα : α) του άρθρου 41 παρ. 1, β) του άρθρου 38 παρ. 1.

4. Τις διαταγές του Υπουργείου Γεωργίας : α) 160417/1180/8.7.80, β) 182447/3049/24.9.80.

5. Την Δ.Υ./7.3.83 πρόταση του Τεχνολ. Δασοπονίας Σωκράτη Πετρόπουλου περί κηρύξεως αναδασωτέας της αναφερομένης στο θέμα εκτάσεως λόγω καταστροφής της δασικής βλαστήσεως από πυρκαγιά, αποφασίζουμε :

Κηρύσσουμε αναδασωτέα, με σκοπό την επαναδημιουργία της δασικής βλαστήσεως που καταστράφηκε από πυρκαγιά στις 28.1.1983 την ιδιωτική δασική έκταση εμβαδού τριών στρεμμάτων και εννιακοσίων εβδομήντα εννιά τ.μ. (3,979 στρ. που βρίσκεται στη θέση 'Ανω Μπόση ή Σφαλάχτα περιφερείας Αδαμίου Ναυπλίας.

Προσδιορίζεται από τα στοιχεία Α.Β.Γ.Δ.Ε.Ζ.Η.Θ.Ι.Κ.Α. και έχει όρια :

Ανατολικά : Με Ιδιωτική Δασική έκταση Χρίστου Δ. Τσιλογιάννη.
Δυτικά : Ομοίως.
Βόρεια : Ομοίως.
Νότια : Ομοίως.

'Οπως φαίνεται στο συνημμένο διάγραμμα που αποτελεί αναπόσπαστο μέρος της απόφασης αυτής.

Η αναδάσωση της έκτασης θα γίνει με φυσική αναγέννηση.

Η απόφαση αυτή να δημοσιευθεί στην Εφημερίδα της Κυβερνήσεως.


Ναύπλιο, 18 Μαΐου 1983.


Ο Νομάρχης

ΕΥΘ. ΜΑΣΣΑΡΑΣ

ΔΙΑΓΡΑΜΜΑ

Αναδασωτέας εκτάσεως στη Θέση Άνω Μπόση, Ιδιωτ. δάσους Χρ. Δ. Τσιλογιάννη. περ. Κοινότητας Αδαμίου

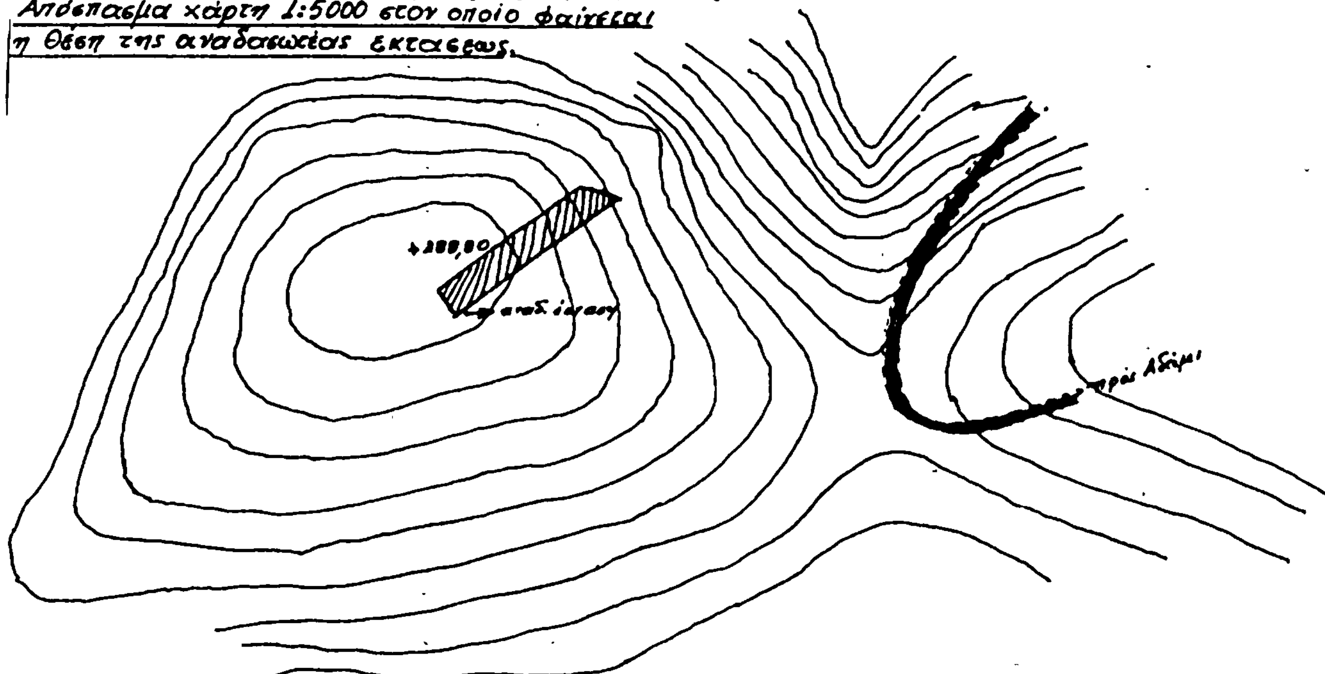

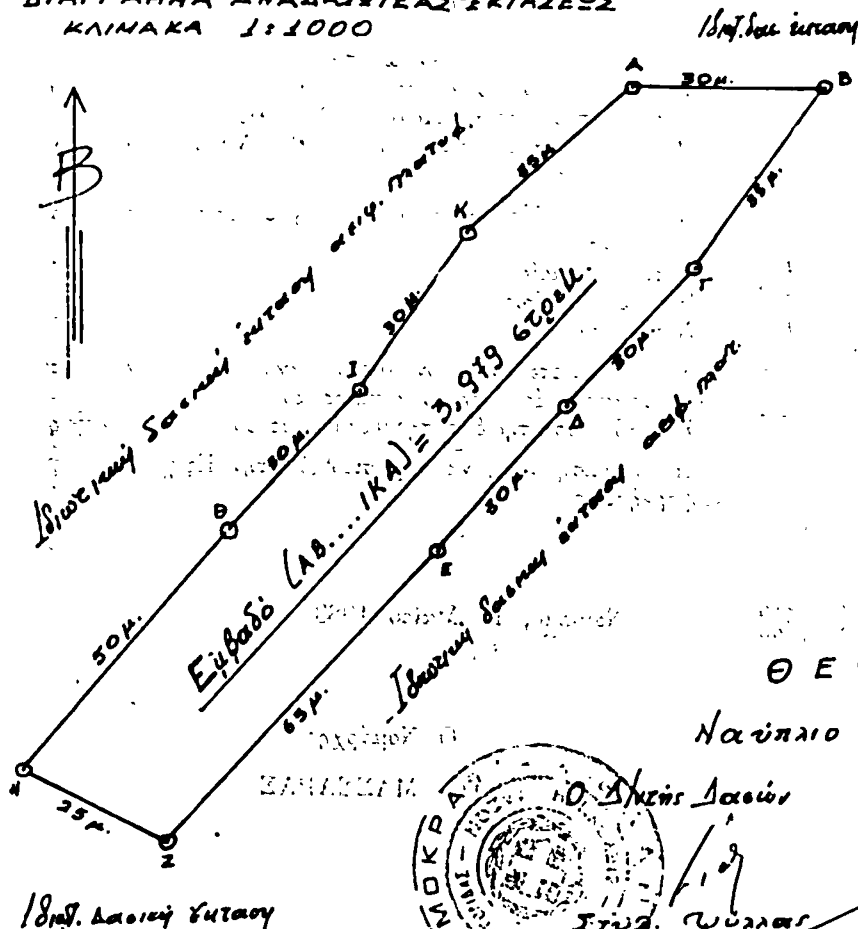

Ανήκει στην ΑΞ 1771/18-5-1983 απόφαση Νομάρχη Αργολίδος.

Ναύπλιο 9/12/1983

Ο Συντάξας

Σταύ. Πετρόπουλος

Τεχ. Δασοπονίας με Α' β.

ΘΕΩΡΕΙΤΑΙ

Ναύπλιο 18/5/1983



Ο Δ/ντής Δασών

Στυλ. Τζώλλας

Δασολόγος με Α' β.

Ο ΝΟΜΑΡΧΗΣ

ΕΥΘ. ΜΑΣΣΑΡΑΣ

Αρ. 1703 (2)

Κήρυξη αναδασωτέας έκτασης 2,910 στρεμμάτων, στη θέση «Πλέπι» Κοινότητας Θερμησίας.

Ο ΝΟΜΑΡΧΗΣ ΑΡΓΟΛΙΔΑΣ

Έχοντας υπόψη :

1. Τις διατάξεις για διοικητική αποκέντρωση.
2. Τις διατάξεις του άρθρου 117 παρ. 3 του Συντάγματος.
3. Τις διατάξεις του Ν. 998/79 «περί προστασίας των δασών κ.λ.π. και ειδικότερα : α) του άρθρου 41 παρ. 1, β) του άρθρου 38 παρ. 1.
4. Τις διαταγές του Υπουργείου Γεωργίας : α) 160417/1180/8.7.80, β) 182447/3049/24.9.80.
5. Την Κ. 368/13.5.1983 πρόταση του Δασονομείου Κρανιδίου περί κηρύξεως αναδασωτέας της αναφερομένης στο θέμα εκτάσεως λόγω καταστροφής της δασικής βλαστήσεως από παράνομη εχχέρσωση, αποφασίζουμε :

Κηρύσσουμε αναδασωτέα, με σκοπό την επαναδημιουργία της δασικής βλαστήσεως που καταστράφηκε από παράνομη εχχέρσωση στις 26.4.1983 την ιδιωτική δασική έκταση εμβαδού δύο στρεμμάτων και εννιακοσίων δέκα τ.μ. (2,910 στρεμμάτων) που βρίσκεται στη θέση Πλέπι Κοινότητας Θερμησίας.

Προσδιορίζεται από τα στοιχεία, Α.Β.Γ.Δ.Ε.Ζ.Η.Θ.Ι. Κ.Λ.Μ.Ν.Α. και έχει όρια :

Ανατολικά, Δυτικά, Βόρεια : Με ιδιωτική δασική έκταση Ρόζας Καλαμάρη που έχει πουληθεί παράνομα στον Αθανάσιο Σταΐκο.

Νότια : Με ιδιωτική δασική έκταση Μιχαήλ Καλογιάννη.


Όπως φαίνεται στο συνημμένο διάγραμμα που αποτελεί αναπόσπαστο μέρος της απόφασης αυτής.

Η αναδάσωση της έκτασης θα γίνει με φυσική αναγέννηση.

Η απόφαση αυτή να δημοσιευθεί στην Εφημερίδα της Κυβερνήσεως.

Ναύπλιο, 6 Ιουνίου 1983.

Ο Νομάρχης
ΕΥΘ. ΜΑΣΣΑΡΑΣ

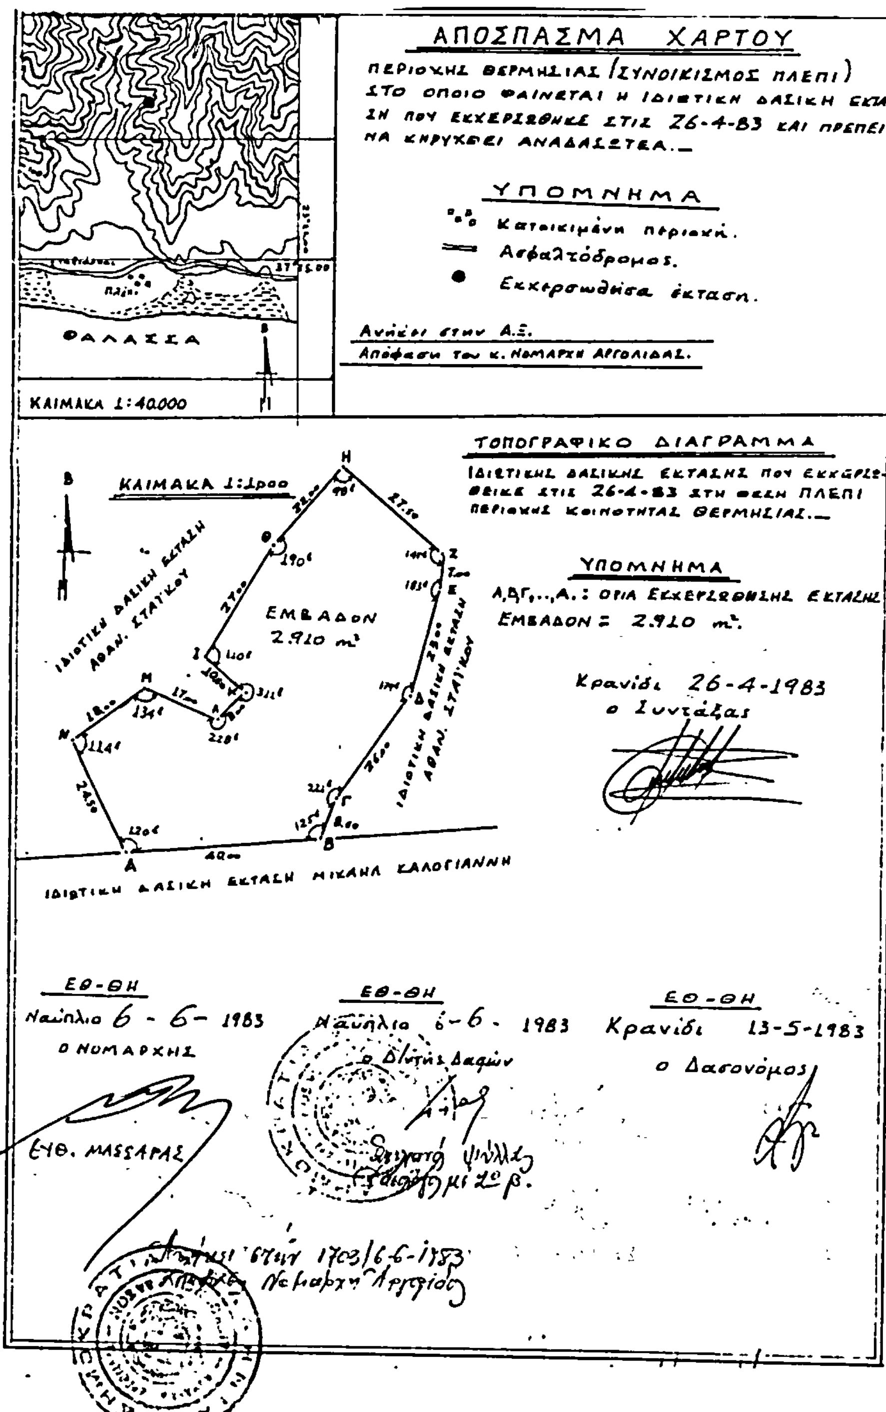

Αριθ. 1213 (3)

Κήρυξη ως αναδασωτέας εκτάσεως 0,600 στρεμμάτων, στη θέση Μπορκοτσέλου της Κοινότητος Βράχου του Νομού Πρέβεζας.

Ο ΝΟΜΑΡΧΗΣ ΠΡΕΒΕΖΑΣ

Έχοντας υπόψη:

1. Τις περί διοικητικής αποκεντρώσεως διατάξεις.
2. Το άρθρο 117 παρ. 3 του Συντάγματος.
3. Τις διατάξεις του Ν. 998/1979 «περί προστασίας των δασών και των δασικών εν γένει εκτάσεων της Χώρας» και συγκεκριμένα: α) του άρθρου 41 παρ. 1, β) του άρθρου 38 παρ. 1.
3. Τις δ/γές του Υπουργείου Γεωργίας: α) 160417/1180/8.7.80, β) 182447/3049/24.9.80.
4. Την πρόταση Δ/νσεως Δασών Πρεβέζης περί κηρύξεως αναδασωτέας, της αναφερομένης στο θέμα εκτάσεως.
5. Την γνωμοδότηση του Νομαρχιακού Συμβουλίου Δασών, αποφασίζουμε:

Κηρύσσουμε αναδασωτέα, με σκοπό την αποκατάσταση της δασικής βλάστησης την Κοινοτική έκταση 0,600 στρεμμάτων που βρίσκεται στη θέση Μπορκοτσέλου της Κοινότητος Βράχου και προσδιορίζεται από τα στοιχεία Α-Β-Γ-Δ-Α όπως φαίνονται στο συνημμένο διάγραμμα, το οποίο αποτελεί αναπόσπαστο μέρος της αποφάσεως αυτής και έχει όρια:

Ανατολικά: Κατεχόμενη κοινοτική έκταση ιδίου.
Δυτικά: Κοινοτική Δασική έκταση
Βόρεια: Κοινοτική Δασική έκταση και κατεχόμενη έκταση ιδίου.
Νότια: Ομοίως.

Η απόφαση αυτή να δημοσιευθεί στην Εφημερίδα της Κυβερνήσεως.

Πρέβεζα, 19 Μαΐου 1983.


Ο Νομάρχης
Β. ΓΙΑΝΝΟΥΛΗΣ

ΝΟΜΑΡΧΙΑ ΠΡΕΒΕΖΗΣ
ΔΙΕΥΘΥΝΣΗ ΔΑΣΩΝ

Ανήκει στην αριθ. 1213/83 απόφαση Νομ. Πρεβέζης

ΤΟΠΟΓΡΑΦΙΚΟ ΔΙΑΓΡΑΜΜΑ
αναδασωτέας εκτάσεως 600 μ²
στη θέση Μπορκοτσέλου Βράχου
ΚΛΙΜΑΚΑ 1:50



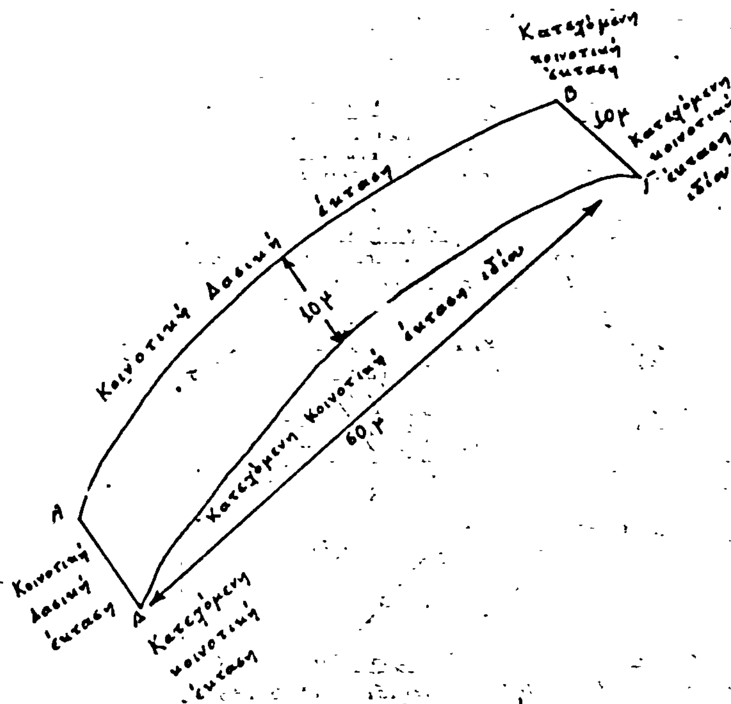

ΚΛΙΜΑΚΑ
1:50000

ΥΠΟΜΝΗΜΑ
Όρια εκτάσεως ΑΒΓΔΑ
Δρόμοι αμαξιτοί

ΘΕΩΡΗΘΗΚΕ
Πρέβεζα 19-5-1983
Ο Νομάρχης
Β. ΓΙΑΝΝΟΥΛΗΣ

Ο Διευθυντής Δασών
ΣΕΡ. ΝΙΚΟΛΟΠΟΥΛΟΣ

Ο Συντάξας
Χ. ΠΑΡΔΑΛΗΣ

Αριθ. 1214 (4)

Κήρυξη ως αναδασωτέας εκτάσεως 0,600 στρεμμάτων, στη θέση Κότσια της Κοινότητος Βράχου του Ν. Πρέβεζας.

Ο ΝΟΜΑΡΧΗΣ ΠΡΕΒΕΖΑΣ

Έχοντας υπόψη:

1. Τις περί διοικητικής αποκεντρώσεως διατάξεις.
2. Του άρθρου 117 του άρθρου 3 του Συντάγματος.
3. Τις διατάξεις του Ν. 998/1979 «περί προστασίας των δασών και των δασικών εν γένει εκτάσεων της Χώρας» και συγκεκριμένα: α) του άρθρου 41 παρ. 1, β) του άρθρου 38 παρ. 1.
4. Τις δ/γές του Υπουργείου Γεωργίας: α) 160417/1180/8.7.80, β) 182447/3049/24.9.80.
5. Την 996 εέ πρόταση Δ/νσεως Δασών Πρεβέζης περί κηρύξεως αναδασωτέας, της αναφερομένης στο θέμα εκτάσεως.
6. Την γνωμοδότηση του Νομαρχιακού Συμβουλίου Δασών, αποφασίζουμε:

Κηρύσσουμε αναδασωτέα, με σκοπό την αποκατάσταση της δασικής βλαστήσεως την Κοινοτική έκταση 0,600 στρεμμάτων που βρίσκεται στη θέση Κότσια του Δήμου ή της Κοινότητος και προσδιορίζεται από τα στοιχεία Α-Β-Γ-Α όπως φαίνονται στο συνημμένο διάγραμμα, το οποίο αποτελεί αναπόσπαστο μέρος της αποφάσεως αυτής και έχει όρια:

Ανατολικά: Κατεχόμενη Κοινοτική έκταση.
Δυτικά: Κοινοτική δασική έκταση.
Βόρεια: Ομοίως.
Νότια: Αγρός κληρονόμων Π. Λουκά.

Η απόφαση αυτή να δημοσιευθεί στην Εφημερίδα της Κυβερνήσεως.

Πρέβεζα, 19 Μαΐου 1983.


Ο Νομάρχης
Β. ΓΙΑΝΝΟΥΛΗΣ

ΝΟΜΑΡΧΙΑ ΠΡΕΒΕΖΗΣ
Δ/ΝΣΗ ΔΑΣΩΝ

Ανήκει στην αριθ. 1214/83 απόφαση Νομ Πρεβέζης

ΤΟΠΟΓΡΑΦΙΚΟ ΔΙΑΓΡΑΜΜΑ
αναδασωτέας εκτάσεως 600 μ²
στη θέση Κότσια Βράχου
ΚΛΙΜΑΚΑ 1:100



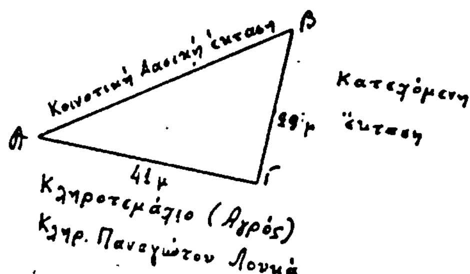

ΚΛΙΜΑΚΑ 1:50000

ΥΠΟΜΝΗΜΑ
Όρια εκτάσεως Α Β Γ Α
Δρόμοι αμαξιτοί

ΘΕΩΡΗΘΗΚΕ
Πρέβεζα 19-5-1983
Ο Νομάρχης
Β. ΓΙΑΝΝΟΥΛΗΣ

Ο Διευθυντής Δασών
ΣΕΡ. ΝΙΚΟΛΟΠΟΥΛΟΣ

Ο Συντάξας
Χ. ΠΑΡΔΑΛΗΣ

Πρέβεζα 19-5-1983

Αριθ. 1216 (5)

Κήρυξη ως αναδασωτέας εκτάσεως 1,290 στρεμμάτων, στη θέση Κοματάκι της Κοινότητος Βράχου του Νομού Πρέβεζας.

Ο ΝΟΜΑΡΧΗΣ ΠΡΕΒΕΖΑΣ

Έχοντας υπόψη:

1. Τις περί διοικητικής αποκεντρώσεως διατάξεις.
2. Το άρθρο 117 παρ. 3 του Συντάγματος.
3. Τις διατάξεις του Ν. 998/1979 «περί προστασίας των δασών και των δασικών εν γένει εκτάσεων της Χώρας» και συγκεκριμένα: α) του άρθρου 41 παρ. 1, β) του άρθρου 38 παρ. 1.
3. Τις διαταγές του Υπουργείου Γεωργίας: α) 160417/1180/8.7.80, β) 182447/3049/24.9.80.
4. Την 994 εέ πρόταση Δ/νσεως Δασών Πρεβέζης περί κηρύξεως αναδασωτέας, της αναφερομένης στο θέμα εκτάσεως
6. Την γνωμοδότηση του Νομαρχιακού Συμβουλίου Δασών, αποφασίζουμε:

Κηρύσσουμε αναδασωτέα, με σκοπό την αποκατάσταση της δασικής βλαστήσεως την Κοινοτική έκταση 1,290 στρεμμάτων που βρίσκεται στη θέση Κοματάκι της Κοινότητος Βράχου και προσδιορίζεται από τα στοιχεία Α-Β-Γ-Δ-Ε-Α όπως φαίνονται στο συνημμένο διάγραμμα, το οποίο αποτελεί αναπόσπαστο μέρος της αποφάσεως αυτής και έχει όρια:

Ανατολικά: Κοινοτική δασική έκταση.
Δυτικά: Ομοίως.
Βόρεια: Κοινοτική δασική έκταση.
Νότια: Κατεχόμενος αγρός (ελαιώνας).

Η απόφαση αυτή να δημοσιευθεί στην Εφημερίδα της Κυβερνήσεως.

Πρέβεζα, Μαΐου 1983.


Ο Νομάρχης
Β. ΓΙΑΝΝΟΥΛΗΣ

ΝΟΜΑΡΧΙΑ ΠΡΕΒΕΖΗΣ
ΔΙΕΥΘΥΝΣΗ ΔΑΣΩΝ

Ανήκει στην αριθ. 1216/83 απόφαση Νομ. Πρεβέζης

ΤΟΠΟΓΡΑΦΙΚΟ ΔΙΑΓΡΑΜΜΑ
αναδασωτέας εκτάσεως 1.290 μ²
στη θέση Κοματάκι Βράχου
ΚΛΙΜΑΚΑ 1:100



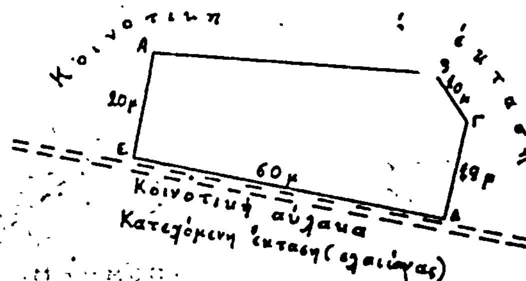

ΚΛΙΜΑΚΑ 1:50000

ΥΠΟΜΝΗΜΑ
Όρια εκτάσεως ΑΒΓΔΕΑ
Δρόμοι, αμαξιτοί

ΘΕΩΡΗΘΗΚΕ
Πρέβεζα 19-5-1983
Ο Νομάρχης
Β. ΓΙΑΝΝΟΥΛΗΣ

Ο Διευθυντής Δασών
ΣΕΡ. ΝΙΚΟΛΟΠΟΥΛΟΣ

Ο Συντάξας
Χ. ΠΑΡΔΑΛΗΣ

Αρ. 1212 (6)

Κήρυξη ως αναδασωτέας εκτάσεως 0,200 στρεμμάτων, στη θέση Λούκι της Κοινότητος Βράχου του Νομού Πρέβεζας.

Ο ΝΟΜΑΡΧΗΣ ΠΡΕΒΕΖΑΣ

Έχοντας υπόψη:

1. Τις περί διοικητικής αποκεντρώσεως διατάξεις.
2. Το άρθρο 117 παρ. 3 του Συντάγματος.
3. Τις διατάξεις του Ν. 998/1979 «περί προστασίας των δασών και των δασικών εν γένει εκτάσεων της Χώρας» και συγκεκριμένα: α) του άρθρου 41 παρ. 1, β) του άρθρου 38 παρ. 1.
4. Τις δ/γές του Υπουργείου Γεωργίας: α) 160417/1180/8.7.80, β) 182447/3049/24.9.80.
5. Την 1028 έέ πρόταση Δ/νσεως Δασών Πρέβεζας περί κηρύξεως αναδασωτέας, της αναφερομένης στο θέμα εκτάσεως.
6. Την γνωμοδότηση του Νομαρχιακού Συμβουλίου Δασών, αποφασίζουμε:

Κηρύσσουμε αναδασωτέα, με σκοπό την αποκατάσταση της δασικής βλαστήσεως την Κοινοτική έκταση 0,200 στρεμμάτων που βρίσκεται στη θέση Λούκι της Κοινότητος Βράχου και προσδιορίζεται από τα στοιχεία Α, Β, Γ, Δ, Α όπως φαίνονται στο συνημμένο διάγραμμα, το οποίο αποτελεί αναπόσπαστο μέρος της αποφάσεως αυτής και έχει όρια:

Ανατολικά: Κοινοτική Δασική έκταση.
Δυτικά: Κατεχόμενη Κοινοτική έκταση.
Βόρεια: Κοινοτική Δασική έκταση.
Νότια: Κοινοτική Δασική έκταση.

Η απόφαση αυτή να δημοσιευθεί στην Εφημερίδα της Κυβερνήσεως.

Πρέβεζα, 19 Μαΐου 1983.


Ο Νομάρχης
Β. ΓΙΑΝΝΟΥΛΗΣ


ΝΟΜΑΡΧΙΑ ΠΡΕΒΕΖΗΣ
ΔΙΕΥΘΥΝΣΗ ΔΑΣΩΝ


Ανήκει στην άριθ 1212/83 απόφαση Νομ. Πρεβέζης

ΤΟΠΟΓΡΑΦΙΚΟ ΔΙΑΓΡΑΜΜΑ
...έκτάσεως 200 μ²
...θέση «Λούκι» Βράχου
ΚΛΙΜΑΚΑ 1:500



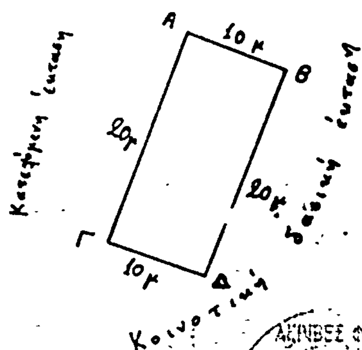

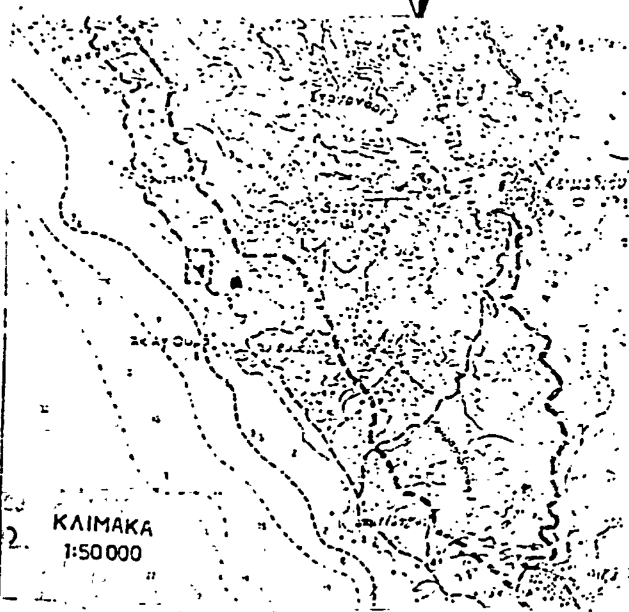

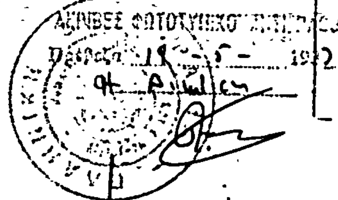

ΥΠΟΜΝΗΜΑ

Όρια έκτάσεως Α.Β.Γ.Δ.Α
Δρόμοι άμαξιτοί

ΘΕΩΡΗΘΗΚΕ
Πρέβεζα 19-5-1983
Ο Νομάρχης
Β. ΓΙΑΝΝΟΥΛΗΣ

Ο Διευθυντής Δασών
ΣΕΡ. ΝΙΚΟΛΟΠΟΥΛΟΣ

Ο Συντάξας
Χ. ΠΑΡΔΑΛΗΣ

Αριθ. 38692 (7)

Κήρυξη αναδασωτέας έκτασης εκατόν τριάντα (130) στρεμμάτων στη θέση «Αρκάδι, Κουκουναρέ» Κοινότητας Αμνάτου.

Ο ΝΟΜΑΡΧΗΣ ΡΕΘΥΜΝΗΣ

Έχοντας υπόψη:

1. Τις διατάξεις για διοικητική αποκέντρωση.
2. Τις διατάξεις του άρθρου 117 παρ. 3 του Συντάγματος της Χώρας.
3. Τις διατάξεις του Ν. 998/79 «περί προστασίας των δασών κ.λ.π.» και ειδικώτερα: α) του άρθρου 41 παρ. 1, β) του άρθρου 38 παρ. 1.
4. Τις δ/γές του Υπουργείου Γεωργίας: α) 160417/1180/8.7.80, β) 182447/3049/24.9.80, γ) 178936/4496/20.11.81, δ) 154659/24.5.82, ε) 141823/24.2.83.
5. Το γεγονός ότι η παραπάνω έκταση αποψιλώθηκε από πυρκαϊά.
6. Την 38646/23.5.1983 πρόταση της Δ/νσης Δασών Ρεθύμνης «περί κηρύξεως αναδασωτέας της εκτάσεως που αναφέρεται στο θέμα, αποφασίζουμε:

Κηρύσσουμε αναδασωτέα, με σκοπό την διατήρηση του Δασικού χαρακτήρα της ως Δασικής έκτασης με φυσική αναγέννηση, ώστε να αποκλεισθεί η διάθεση αυτής για άλλο προορισμό, την Δασική έκταση, εμβαδού εκατόν τριάντα (119+11) στρεμμάτων, που βρίσκεται στη θέση Αρκάδι, Κουκουναρέ.

Προσδιορίζεται από τα στοιχεία Α, Β, Γ, Δ, Ε, Ζ, Η, Θ, Ι, Κ, Λ, Μ, Ν, Ξ, Ο, Π, Ρ, Σ, Τ, Υ, Α και 1, 2, 3, 4, 5, 6, 7, 8, 9, 10, 11, 12, 13, 1 και έχει όρια:

Ανατολικά: Α. Επαρχιακό δρόμο προς Ελεύθερνα. Αγροτικό δρόμο. Β. Δασική έκταση από πουρνάρι.

Δυτικά: Α'. Δάσος Πρίνου. Β'. Γεωργική έκταση Ι. Μ. Αρκαδίου.

Βόρεια: Α'. Χορτολιβαδική έκταση. Β'. Γεωργική έκταση Ι. Μ. Αρκαδίου.


Νότια: Α. Επαρχιακό δρόμο Αρκάδι-Ελεύθερνα. Β. Χορτολιβαδική έκταση Ι. Μ. Αρκαδίου.

Όπως φαίνεται στο συνημμένο διάγραμμα που αποτελεί αναπόσπαστο μέρος της απόφασης αυτής.

Η απόφαση αυτή να δημοσιευθεί στην Εφημερίδα της Κυβερνήσεως.

Ρέθυμνο, 24 Μαΐου 1983.

Ο Νομάρχης
ΘΑΝΟΣ ΧΑΜΠΙΠΗΣ

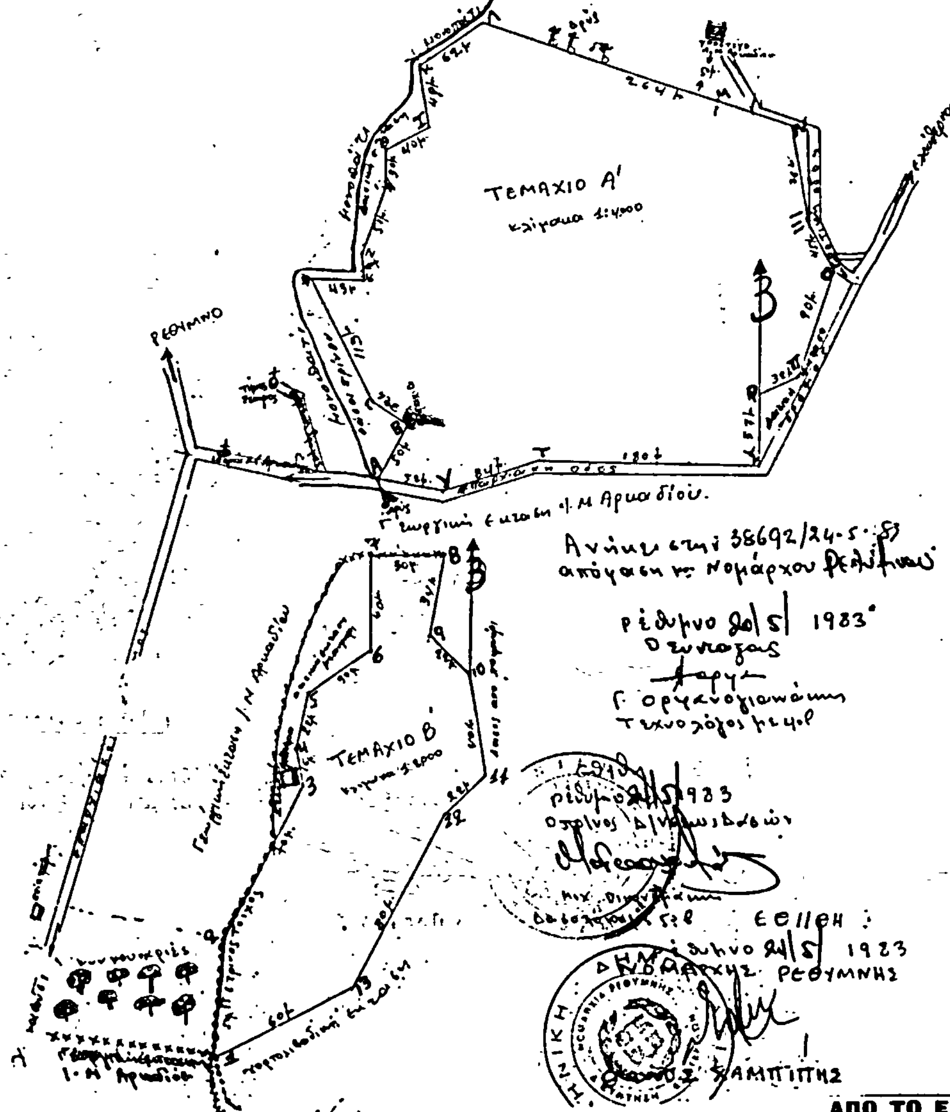

ΑΠΟ ΤΟ ΕΘΝΙΚΟ ΤΥΠΟΓΡΑΦΕΙΟ